


# イモリ養殖田2011年10月1-2日改修

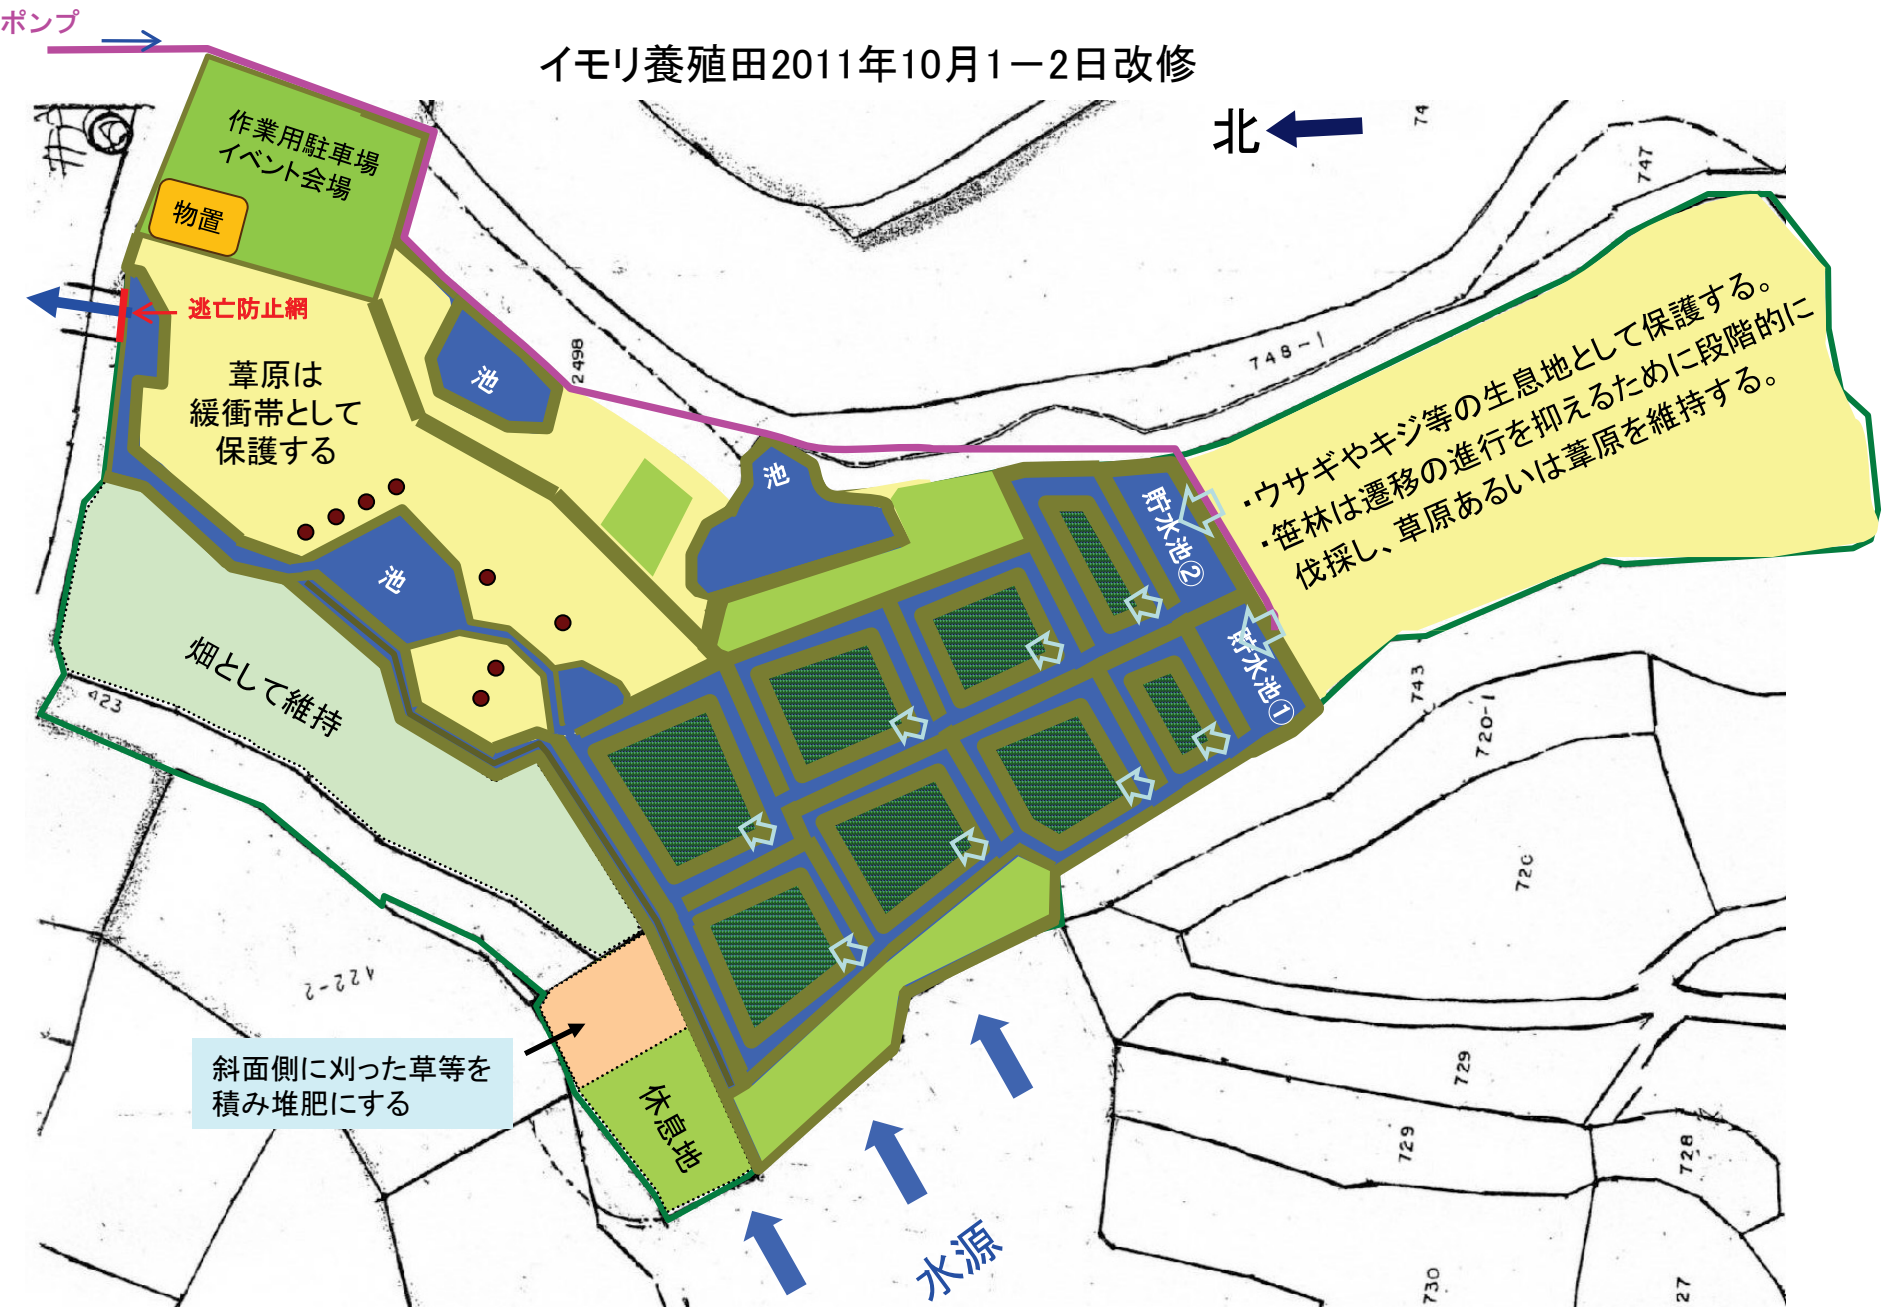

斜面側に刈った草等を積み堆肥にする